


Схема расположения фундаментных болтов Т-4

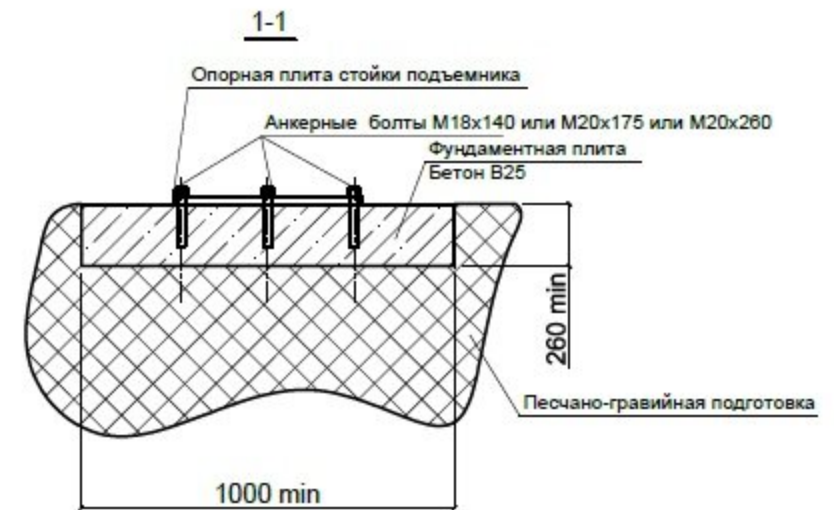

При производстве работ руководствоваться указаниями нормативных документов, действующих на территории РФ:

- СНиП 12-03-2001 "Безопасность труда в строительстве"
- СНиП 3.02.01-87 "Земляные сооружения, здания и фундаменты"
- СНиП 3.04.03-85 "Защита строительных конструкций и сооружений от коррозии"

Отклонение по горизонтали опорной плоскости фундаментной плиты не более 1мм на 1м.
 Монтаж производится на бетонном основании набравшем 70% прочности (28 суток и более).
 Армирование фундаментной плиты выполнять арматурой AIII диаметром не менее 8 мм. в продольном и поперечном направлении с ячейкой сетки 100x100 мм.
 Использовать химические (только в ампулах) анкера.
 Допускается использовать клиновые анкера соответствующих размеров (см. чертеж).
 Усилие затяжки анкерных болтов не менее 20 Н/м.

Инв.№ покл.
Попытка и дата
Выполн. №№.М.

Изм.	Кол.уч.	Лист	Ндк.	Подпись	Дата	Схема фундаментов Т-4	Стадия	Лист	Листов
ГИП							РП	1	1
Проверил									
Проектир									

Формат А3